


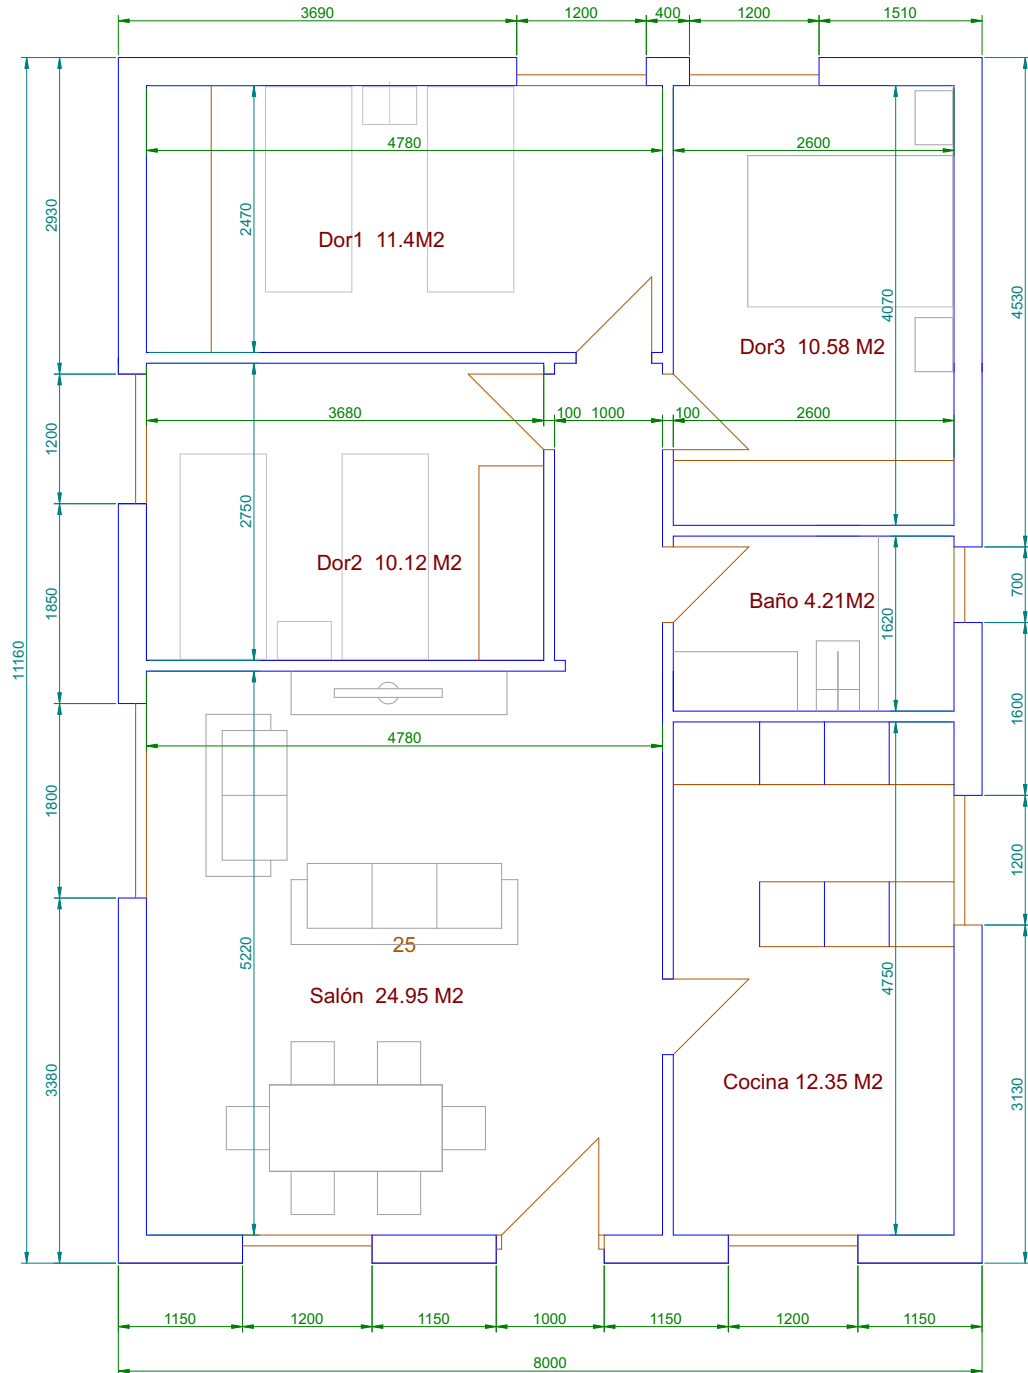

0320

Vivienda modular tres dormitorios.

PLANTA ACOTADA.

Plano N°

Propiedad.

CLIMAXTHOR

Enero 2025.

Cotas en MM.

Escala 1:70

Situación.

Avd de Laredo 36 28946 Fuenlabrada.

Dibujado.

Don José Echave Etchecopar.

3